

Выписка из Единого государственного реестра недвижимости об основных характеристиках и зарегистрированных правах на объект недвижимости

Сведения об основных характеристиках объекта недвижимости

В Единый государственный реестр недвижимости внесены следующие сведения:

Раздел 1 Лист 1

Здание
вид объекта недвижимости

Лист №1 Раздел 1	Всего листов раздела 1: 1	Всего разделов: 3	Всего листов выписки: 3
------------------	---------------------------	-------------------	-------------------------

25 декабря 2020г.

Кадастровый номер: 35:25:0705002:1543

Номер кадастрового квартала: 35:25:0705002

Дата присвоения кадастрового номера: 25.12.2020

Ранее присвоенный государственный учетный номер: данные отсутствуют

Адрес (местоположение): Российская Федерация, Вологодская область, Вологодский муниципальный район, сельское поселение Подлесное, поселок Харачево, Юрьевская улица, дом 7

Площадь, м2: 104.7

Назначение: Жилое

Наименование: Индивидуальный жилой дом

Количество этажей, в том числе подземных этажей: 2, в том числе подземных 0

Год ввода в эксплуатацию по завершении строительства: данные отсутствуют

Год завершения строительства: 2020

Кадастровая стоимость, руб: не определена

Кадастровые номера иных объектов недвижимости, в пределах которых расположен объект недвижимости: 35:25:0705002:367

Кадастровые номера помещений, машино-мест, расположенных в здании или сооружении: данные отсутствуют

Виды разрешенного использования: данные отсутствуют

Статус записи об объекте недвижимости: Сведения об объекте недвижимости имеют статус "актуальные"

Особые отметки: данные отсутствуют

Получатель выписки: Куренкова Светлана Владимировна (представитель правообладателя),
Правообладатель: Администрация Вологодского муниципального района

полное наименование должности	подпись
<i>ИИИ</i>	<i>Светлана Владимировна Куренкова</i>



М.П.

Выписка из Единого государственного реестра недвижимости об основных характеристиках и зарегистрированных правах на объект недвижимости
Сведения о зарегистрированных правах

Здание			
Вид объекта недвижимости			
Лист №1	Раздел 2	Всего листов раздела 2: 1	Всего разделов: 3
25 декабря 2020г.			Всего листов выписки: 3
Кадастровый номер:		35:25:0705002:1543	

1	Правообладатель (правообладатели):	1.1	Яцок Елена Николаевна
2	Вид, номер и дата государственной регистрации права:	2.1	Собственность 35:25:0705002:1543-35/065/2020-1 25.12.2020 14:21:01
3	Документы-основания	3.1	Технический план, Выдан 02.11.2020 Договор купли-продажи земельного участка, № 3, Выдан 07.05.2013 Заявление о регистрации права собственности от Яцок Е.Н., № 35-35-01/546/2013-174, Выдан 18.07.2013 Договор купли-продажи земельного участка, Выдан 11.06.2014 Заочное решение Вологодского районного суда Вологодской области, № 2-1533/2018, Выдан 20.09.2018
4	Ограничение прав и обременение объекта недвижимости:		не зарегистрировано
5	Сведения о наличии решения об изъятии объекта недвижимости для государственных и муниципальных нужд:		данные отсутствуют
6	Сведения об осуществлении государственной регистрации сделки, права, ограничения права без необходимого в силу закона согласия третьего лица, органа:		данные отсутствуют


Полное наименование должности	Подпись	Инициалы, фамилия
М.П.		МАТУЙЛОВА Александра Валентиновна



Выписка из Единого государственного реестра недвижимости о характеристиках и зарегистрированных правах на объект недвижимости
Описание местоположения объекта недвижимости

Эдание			
вид объекта недвижимости			
Лист №1 Раздел 4	Всего листов раздела 4: 1	Всего разделов: 3	Всего листов выписки: 3
25 декабря 2020г.		Катастровый номер: 35:25:0705002:1543	

Схема расположения объекта недвижимости (части объекта недвижимости) на земельном участке(ах)

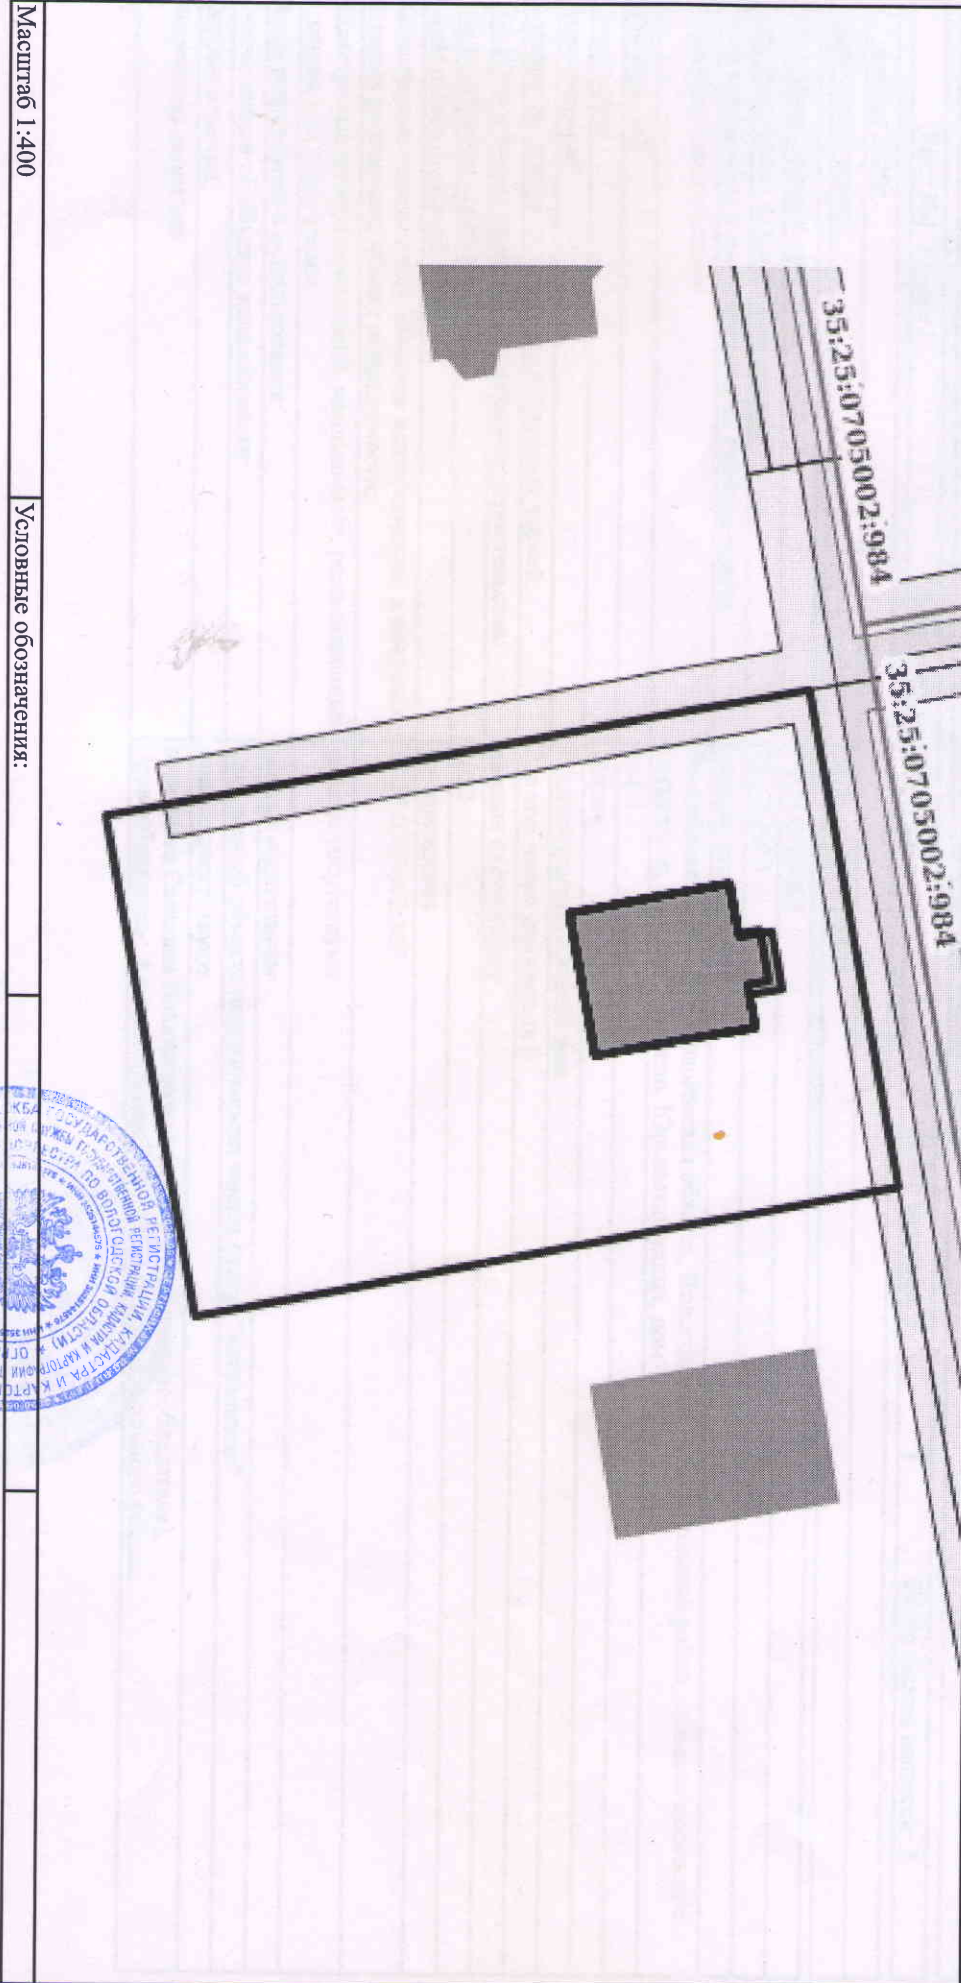

Масштаб 1:400 Условные обозначения:

Полное наименование должности	Подпись	Инициалы, фамилия
<i>И.И. Мухоморова</i>	<i>И.И. Мухоморова</i>	МУХОМОРОВА Ирина Валентиновна

